



ΕΦΗΜΕΡΙΣ ΤΗΣ ΚΥΒΕΡΝΗΣΕΩΣ

ΤΗΣ ΕΛΛΗΝΙΚΗΣ ΔΗΜΟΚΡΑΤΙΑΣ

ΤΕΥΧΟΣ ΤΕΤΑΡΤΟ **Αρ. Φύλλου 158**

26 Φεβρουαρίου 2003

ΠΕΡΙΕΧΟΜΕΝΑ

ΑΠΟΦΑΣΕΙΣ

ΑΠΟΦΑΣΕΙΣ

Αριθ. 1003028/484/Δ0010 (1)

Αναγκαστική απαλλοτρίωση ακινήτων συνολικής εκτάσεως 4.249,20 τ.μ. για την κατασκευή του δεξιού κλάδου της Σήραγγας Γηροκομείου της Ευρείας Παράκαμψης Πατρών, περί τη χ.θ. 6+677,45 στην περιοχή Λυκοχώρου του Δήμου Πατρέων.

ΟΙ ΥΠΟΥΡΓΟΙ
ΟΙΚΟΝΟΜΙΑΣ ΚΑΙ ΟΙΚΟΝΟΜΙΚΩΝ -
ΠΕΡΙΒΑΛΛΟΝΤΟΣ, ΧΩΡΟΤΑΞΙΑΣ ΚΑΙ ΔΗΜΟΣΙΩΝ ΕΡΓΩΝ

Έχοντας υπόψη:

1. Τις διατάξεις του Ν.2882/2001 (ΦΕΚ 17/Α΄/2001) "Κώδικας Αναγκαστικών Απαλλοτριώσεων Ακινήτων", όπως ισχύει.
2. Τις διατάξεις του άρθρου 23 του από 25 Νοεμβρίου 1929 διατάγματος περί "κωδικοποιήσεως των περί κατασκευής και συντηρήσεως οδών κειμένων διατάξεων".
3. Τις διατάξεις του Ν. 653/1977, όπως συμπληρώθηκαν με τις παρ.9 και 10 του αρθ.62 του Ν.947/1979 και την παρ. 4 του άρθ.9 του Ν. 960/1979, για την εκτέλεση των οποίων εκδόθηκε το Π.Δ. 929/1979.
4. Την Δ12α/Φ.40/0/36993/20.9.2002 πρόταση του Υ.ΠΕ.ΧΩ.Δ.Ε. για την κήρυξη της συγκεκριμένης απαλλοτρίωσης, με τα συνημμένα της από τα οποία προκύπτει ότι έχουν τηρηθεί οι προϋποθέσεις του άρθρου 3 του Ν. 2882/2001.
5. Την Δ 12α/Φ. 40/0/36993 -36994/20.9.2002 βεβαίωση κάλυψης δαπάνης του Υ.ΠΕ.ΧΩ.Δ.Ε.
6. Την 16049/12.8.1993 απόφαση του Υπουργού ΠΕ.ΧΩ.Δ.Ε, με την οποία εγκρίνονται οι περιβαλλοντικοί όροι του έργου.
7. Την Υ6/31.1.2001 (ΦΕΚ 1484/Β/31.10.2001) κοινή απόφαση του Πρωθυπουργού και του Υπουργού ΠΕ.ΧΩ.Δ.Ε. σχετικά με ανάθεση αρμοδιοτήτων στους Υφυπουργούς.
8. Την 1100383/1330/Α0006/31.10.2001 (ΦΕΚ 1485/ 31.10.2001) κοινή απόφαση του Πρωθυπουργού και του Υπουργού Οικονομικών σχετικά με ανάθεση αρμοδιοτήτων στους Υφυπουργούς Οικονομικών.
9. Το Π.Δ. 81/2002 (ΦΕΚ 57/Α΄/21.3.2002) για τη συγχώνευση των Υπουργείων Εθν. Οικονομίας και Οικονομικών σε Υπουργείο Οικονομίας και Οικονομικών, αποφασίζουμε:

Κηρύσσουμε την αναγκαστική απαλλοτρίωση ακινήτων συνολικής εκτάσεως 4.249,20 τ.μ. για την κατασκευή του δεξιού κλάδου της Σήραγγας Γηροκομείου της Ευρείας Παράκαμψης Πατρών, περί τη χ.θ. 6+677,45 στην περιοχή Λυκοχώρου του Δήμου Πατρέων, όπως αυτή εμφανίζεται στο κτηματολογικό διάγραμμα (κλίμακα 1: 500) και τον αντίστοιχο κτηματολογικό πίνακα της αναδόχου Κ/Ξ ΑΕΓΕΚ-ΤΡΙΤΩΝ ΙΙ, τα οποία συνέταξε την 27.6.2001 ο πολιτικός μηχανικός Χάρης Αποστολόπουλος και θεώρησε την 23.1.2002 ο Διευθυντής της Διεύθυνσης Απαλλ/σεων και Τοπογραφήσεων Δ12 του Υ.ΠΕ.ΧΩ.Δ.Ε. Κων/νος Δεσύπρης (απόφαση έγκρισης: Δ 12/35697/23.1.2002).

Στην παραπάνω έκταση προβάλλουν δικαιώματα κυριότητας η Σωτηράκη Χριστίνα και η Βασιλάκη - Λαμπριανίδου Αναστασία.

Η απαλλοτρίωση κηρύσσεται υπέρ του Δημοσίου και με δαπάνες αυτού, που θα βαρύνουν το πρόγραμμα Δημοσίων Επενδύσεων για έργα αρμοδιότητας Γενικής Γραμματείας Δημοσίων Έργων (ΣΑΕ 071/3, αριθμός έργου: 2000 ΣΕ 07130037), σε συνδυασμό με τις διατάξεις του Ν.653/77 όπως ισχύουν.

Η απόφαση αυτή να δημοσιευθεί στην Εφημερίδα της Κυβερνήσεως.

Αθήνα, 19 Φεβρουαρίου 2003

ΟΙ ΥΦΥΠΟΥΡΓΟΙ

ΟΙΚΟΝΟΜΙΑΣ ΚΑΙ ΟΙΚΟΝΟΜΙΚΩΝ	ΠΕΡΙΒΑΛΛΟΝΤΟΣ, ΧΩΡ/ΞΙΑΣ ΚΑΙ ΔΗΜ.ΕΡΓΩΝ
ΑΠ. ΦΩΤΙΑΔΗΣ	**Ι. ΤΣΑΚΛΙΔΗΣ**

Αριθ. 4826 (2)

Τροποποίηση γενικού πολεοδομικού σχεδίου (Γ.Π.Σ.) του Δήμου Νέας Φιλαδέλφειας (Ν. Αττικής).

Η ΥΠΟΥΡΓΟΣ
ΠΕΡΙΒΑΛΛΟΝΤΟΣ, ΧΩΡΟΤΑΞΙΑΣ ΚΑΙ ΔΗΜΟΣΙΩΝ ΕΡΓΩΝ

Έχοντας υπόψη:

1. Τις διατάξεις των άρθρων 10, 11, 12 και 39 του από 14.7.1999 Π. Δ/τος "Κώδικας Βασικής Πολεοδομικής Νομοθεσίας" (Δ' 580).

2. Τις διατέξεις της παρ. 11 του άρθρου 4 του Ν. 2508/1997 "Βιώσιμη οικιστική ανάπτυξη των πόλεων και οικισμών της χώρας και άλλες διατάξείς" (Α΄ 124).

3. Τις διατάξεις του άρθρου 29Α του Ν. 1558/1985 "Κυβέρνηση και Κυβερνητικά Όργανα" (Α' 137), που προστέθηκε με το άρθρο 27 του Ν. 2081/1992 (Α' 154) και τροποποιήθηκε με την παρ. 2α του άρθρου 1 του Ν. 2469/1997 (Α' 38).

4. Τις διατάξεις του άρθρου 19 (παρ. 1) του Ν. 1849/1989 "Επέκταση και συμπλήρωση των στεγαστικών προγραμμάτων του Οργανισμού Εργατικής Κατοικίας και άλλες διατάξεις" (Α΄ 113).

5. Την 39962/1037/16.5.1990 απόφαση του Υπουργού Περιβάλλοντος, Χωροταξίας και Δημοσίων Έργων "Άσκηση αρμοδιοτήτων από τον Οργανισμό Αθήνας" (Β' 327).

6. Τις διατάξεις της παρ. Β του άρθρου 1 του Π. Δ/τος 28/28.1.1993 "Καθορισμός αρμοδιοτήτων που διατηρούνται από τον Υπουργό και τις Περιφερειακές " Υπηρεσίες διανομαρχιακού επιπέδου του Υπουργείου "Περιβάλλοντος Χωροταξίας και Δημοσίων Έργων" (Α' 9).

7. Το 2143/5.7.2002 έγγραφο του Οργανισμού Αθήνας προς το Δήμο Νέας Φιλαδέλφειας.

8. Την 255/2002 γνωμοδότηση του δημοτικού συμβουλίου.

9. Τις 2/συν. 29/26.6.2002 και 7/συν. 33/9.10.2002 γνωμοδοτήσεις της Εκτελεστικής Επιτροπής του Οργανισμού Αθήνας.

10. Το γεγονός ότι από πς κανονιστικές διατάξεις αυτής της απόφασης δεν προκαλείται δαπάνη σε βάρος του κρατικού προϋπολογισμού και του προϋπολογισμού του οικείου Ο.Τ.Α., αποφασίζουμε:

1. Εγκρίνεται η τροποποίηση του γενικού πολεοδομικού σχεδίου (Γ.Π.Σ.) του Δήμου Νέας Φιλαδέλφειας (ν. Αττικής), που έχει εγκριθεί με την 52894/3374/11.7.1989 (Δ' 527) απόφαση του Υπουργού Περιβάλλοντος Χωροταξίας και Δημοσίων Έργων, όπως αναδημοσιεύτηκε με την 252/16/4.1.1996 (Δ' 97) και τροποποιήθηκε με την 92223/6487/23.10.1992 (Δ' 1254) όμοιες αποφάσεις, με την τροποποίηση της χρήσης στην ευρύτερη περιοχή του εργοστασίου Μπριτάννια και τον καθορισμό αυτής ως ΒΙΟΠΑ προς εξυγίανση, όπως φαίνεται στο χάρτη Π.1 σε κλίμακα 1: 10000.

2. Συνοπτικό αντίτυπο του παραπάνω χάρτη Π.1. που θεωρήθηκε από τον Προϊστάμενο της Διεύθυνσης Τοπογραφικών Εφαρμογών με την 4826/2003 πράξη του δημοσιεύεται με την παρούσα απόφαση.


3. Η ισχύς της παρούσας απόφασης αρχίσει από τη δημοσίευσή της στην Εφημερίδα της Κυβερνήσεως.

Η απόφαση αυτή να δημοσιευθεί στην Εφημερίδα της Κυβερνήσεως.

Αθήνα, 5 Φεβρουαρίου 2003

Η ΥΠΟΥΡΓΟΣ

ΒΑΣΩ ΠΑΠΑΝΔΡΕΟΥ

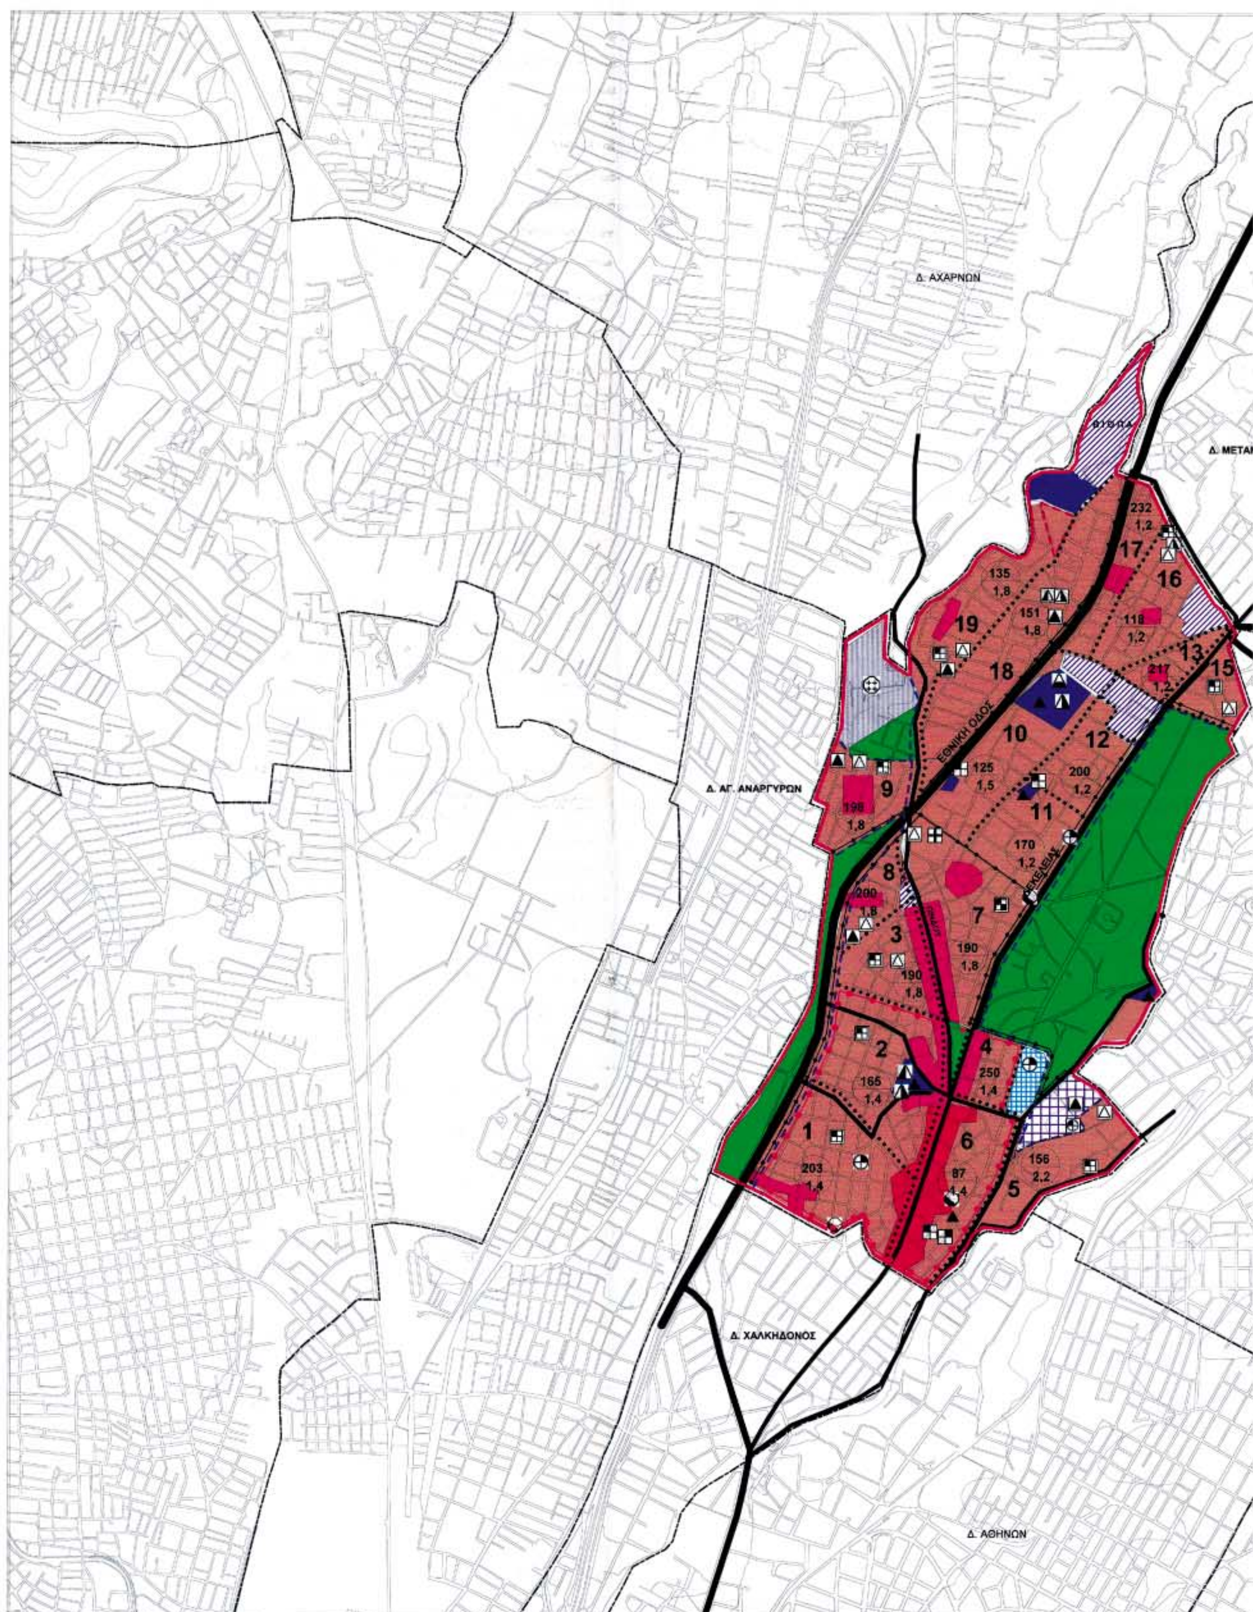
Δ. ΑΧΑΡΝΩΝ
Δ. ΑΓ. ΑΝΑΡΓΥΡΩΝ
ΕΘΝΙΚΗ ΟΔΟΣ
Δ. ΧΑΛΚΗΔΟΝΟΣ
Δ. ΑΘΗΝΩΝ

ΥΠΟΥΡΓΕΙΟ
ΠΕΡΙΒΑΛΛΟΝΤΟΣ ΧΩΡΟΤΑΞΙΑΣ & ΔΗΜ. ΕΡΓΩΝ

ΜΕΤΑΜΟΡΦΩΣΗΣ

Δ. ΝΕΟΥ ΗΡΑΚΛΕΙΟΥ

Δ. ΝΕΑΣ ΙΩΝΙΑΣ

ΥΠΟΜΝΗΜΑ

Όρια Δήμων & Κοινοτήτων
Όρια Γενικού Πολεοδομικού Σχεδίου
Όρια Επέκτασης
Όρια Εγκεκριμένου Γενικού Πολεοδομικού Σχεδίου
Όρια Γειτονιάς
Όρια Συνοικίας
Όρια Διαμερίσματος
Υπερτοπικό Κέντρο Δήμου
Κέντρο Δήμου
Τοπικό Κέντρο Γειτονιάς
Κατοικία
Γενική Κατοικία
Εγκαταστάσεις Μεταφορών
Γεωργική Γη
Αστικό Πράσινο - Ελεύθεροι Χώροι
Περιαστικό Πράσινο
Βιοτεχνικό Πάρκο - Βιοτεχνικές Εγκαταστάσεις μη Ιδιαιτέρως Οχλούσες
Βιομηχανικό Πάρκο - Βιοτεχνικές/Βιομηχανικές Εγκαταστάσεις μη Ιδιαιτέρως Οχλούσες
Ζώνη Βιομηχανίας - Βιοτεχνικές/Βιομηχανικές Εγκαταστάσεις Οχλούσες
Βιομηχανικές Εγκαταστάσεις που Παραμένουν
Χονδρεμπόριο
Μονάδες για τις οποίες προτείνεται είτε η Επιβολή Ειδικών Μέτρων Αντιρύπανσης είτε η Μετεγκατάσταση
Τουρισμός - Αναψυχή
Ιδιαίτερες Χρήσεις
Στρατός
Νεκροταφεία
Αρχαιολογικοί Χώροι
Ελεύθερη - Ταχεία Λεωφόρος
Πρωτεύουσα Αρτηρία
Δευτερεύουσα Αρτηρία
Συλλεκτήρια
Αστικές Σιδηροδρομικές Γραμμές
Υπεραστική Σιδηροδρομική Γραμμή
Χώρος Στάθμευσης

Εκπαίδευση
Νηπιαγωγείο
Δημοτικό
Γυμνάσιο
Λύκειο
Μεταλυκειακά Κέντρα
Μέση Επαγγελματική Σχολή
Ανώτερα Κ.Α.Τ.Ε.Ε
Πανεπιστήμιο
Περίθαλψη
Κέντρο Υγείας
Γενικό Νοσοκομείο (Νομαρχιακό)
Ειδικό Νοσοκομείο
Πρόνοια
Παιδικός Σταθμός
Γηροκομείο
Ορφανοτροφείο
Βρεφοκομείο
Αθλητισμός
Γήπεδο
Στάδιο
Κολυμβητήριο
Γυμναστήριο
Ναυτιλιακή Εγκατάσταση
Πολιτιστικές Λειτουργίες
Πολιτιστικές Λειτουργίες
Μουσείο
Βιβλιοθήκη
Όρια Προστασίας
Όρια Ζώνης Οικιστικού Ελέγχου (Ζ.Ο.Ε)
Όρια Ανάπλασης Άρθρου 13
Ζώνη Ειδικών Μηχανισμών
ΒΙΠΑ πρός εξυγίανση

ΕΘΝΙΚΟ ΤΥΠΟΓΡΑΦΕΙΟ
Για τεχνικούς λόγους στο σχεδιάγραμμα έγινε σμίκρυνση κατά ποσοστό 40 %



ΟΡΓΑΝΙΣΜΟΣ ΡΥΘΜΙΣΤΙΚΟΥ ΣΧΕΔΙΟΥ
και ΠΡΟΣΤΑΣΙΑΣ ΤΟΥ ΠΕΡΙΒΑΛΛΟΝΤΟΣ

ΓΕΝΙΚΟ ΠΟΛΕΟΔΟΜΙΚΟ ΣΧΕΔΙΟ

ΔΗΜΟΣ ***ΝΕΑΣ ΦΙΛΑΔΕΛΦΕΙΑΣ***

ΕΓΚΡΙΣΗ ΓΠΣ : 527Δ/89
ΤΡΟΠΟΠΟΙΗΣΗ : 1254Δ/92

ΧΑΡΤΗΣ Π.1

Α/Α : 72

ΗΜΕΡΟΜΗΝΙΑ ΨΗΦΙΟΠΟΙΗΣΗΣ 9/10/2002



ΚΛΙΜΑΚΑ 1:10000

ΥΠΟΥΡΓΕΙΟ
ΠΕΡΙΒΑΛΛΟΝΤΟΣ ΧΩΡΟΤΑΞΙΑΣ & ΔΗΜ. ΕΡΓΩΝ
ΣΥΝΟΔΕΥΕΙ ΤΗΝ ΥΠ' ΑΡΙΘΜ. Γ. 4826/03 ΑΠΟΦΑΣΗ
ΠΕΡΙ "Τροποποίησης γενικού πολεοδ. σχεδίου (Γ.Π.Σ) του δ. Ν. Φιλαδέλφειας (ν. Αττικής)"
ΑΘΗΝΑ 5 Φεβρουαρίου 2003
Ο Δ/ντής
Ι. Γιαννακόπουλος

Αρ. Φ. 68/03
σχ. 1

Αριθ. 7069 (3)

Τροποποίηση του εγκεκριμένου ρυμοτομικού σχεδίου του δήμου Βριλησσίων (Ν. Αττικής) στη θέση "Ναυτικό Οχυρό" και καθορισμός όρων και περιορισμών δόμησης".

ΟΙ ΥΠΟΥΡΓΟΙ
ΕΘΝΙΚΗΣ ΑΜΥΝΑΣ - ΠΕΡΙΒΑΛΛΟΝΤΟΣ, ΧΩΡΟΤΑΞΙΑΣ ΚΑΙ ΔΗΜΟΣΙΩΝ ΕΡΓΩΝ - ΠΟΛΙΤΙΣΜΟΥ

Έχοντας υπόψη :

1.- Τις διατάξεις του άρθρου 3 και της παρ. 3 του άρθρου 21 του Ν. 2947/2001 "Θέματα Ολυμπιακής Φιλοξενίας, Έργων Ολυμπιακής Υποδομής και άλλες διατάξεις" (Α΄ 228), όπως η παρ. 3 του άρθρου 21 τροποποιήθηκε με την παρ. 11 του άρθρου 82 του Ν. 3057/2002 "Τροποποίηση και συμπλήρωση του Ν. 2725/1999, ρύθμιση θεμάτων Υπουργείου Πολιτισμού και άλλες διατάξεις" (Α΄ 239).

2.- Τις διατάξεις του άρθρου 29Α του Ν. 1558/1985 "Κυβέρνηση και Κυβερνητικά Όργανα" (Α' 137) όπως αυτό προστέθηκε με το άρθρο 27 του Ν. 2081/1992 (Α' 154) και τροποποιήθηκε με την παρ. 2α του άρθρου 1 του Ν. 2469/1997 (Α'38).

3.- Τις διατάξεις του Ν. 3028/2002 (ΦΕΚ 153/Α/ 28.6.2002) "Για την προστασία των Αρχαιοτήτων και εν γένει της Πολιτιστικής Κληρονομιάς".

4.- Την 71869/3127/24.10.1986 απόφαση του Υπουργού Περιβάλλοντος, Χωροταξίας και Δημοσίων Έργων "Έγκριση Γενικού Πολεοδομικού Σχεδίου του Δήμου Βριλησσίων (Ν. Αττικής)" (Δ΄ 1135), όπως τροποποιήθηκε και ισχύει.

5.- Την Υ6/31.10.2001 απόφαση του Πρωθυπουργού και της Υπουργού Περιβάλλοντος, Χωροταξίας και Δημοσίων Έργων "Ανάθεση αρμοδιοτήτων Υπουργού Περιβάλλοντος Χωροταξίας και Δημοσίων Έργων στους Υφυπουργούς Περιβάλλοντος Χωροταξίας και Δημοσίων Έργων" (Β' 1484).

6.- Το 3682/5/02/7.1.2001 έγγραφο του Γ.Ε.Ν.

7.- Τα 2810/19.11.2001 και 3220/11.11.2002 έγγραφα της Δ.Ε.Η.

8.- Τις 32/2002 και 332/2002 γνωμοδοτήσεις του Κεντρικού Συμβουλίου Χωροταξίας Οικισμού και Περιβάλλοντος.

9.- Το γεγονός ότι από τις κανονιστικές διατάξεις αυτής της απόφασης δεν προκαλείται δαπάνη σε βάρος του κρατικού προϋπολογισμού και του προϋπολογισμού του οικείου Ο.Τ.Α., αποφασίζουμε:

1.- Τροποποιείται το εγκεκριμένο ρυμοτομικό σχέδιο του δήμου Βριλησσίων (Ν. Αττικής) και ειδικότερα στο οικοδομικό τετράγωνο Γ 334 (415) στη θέση "Ναυτικό Οχυρό" με τον καθορισμό σε τμήμα αυτού χώρου Κέντρου Διανομής Ηλεκτρικής Ενέργειας 150/20 KV, και δημοτικού χώρου στάθμευσης και θερινού κινηματογράφου, όπως οι χώροι φαίνονται με στοιχεία Α, Β, Γ, Δ, Α και Γ, Δ, Ε, Ζ, Η, Θ, Γ αντίστοιχα, στο σχετικό πρωτότυπο διάγραμμα σε κλίμακα 1:1000 και στο ενσωματωμένο σ' αυτό (τοπογραφικό) απόσπασμα χάρτη σε κλίμακα 1: 5000, που θεωρήθηκε από τον Προϊστάμενο της Δ/νσης Τοπογραφικών Εφαρμογών με την 7069/2003 πράξη του και που αντίτυπο του σε φωτοσμίκρυνση δημοσιεύεται με την παρούσα απόφαση.

2.- Οι όροι και περιορισμοί δόμησης των ως άνω χώρων καθορίζονται ως εξής:

α) Χώρος Κέντρου Διανομής Ηλεκτρικής Ενέργειας.

- Μέγιστο ποσοστό κάλυψης : σαράντα τοις εκατό (40%) της επιφανείας του.
- Συντελεστής δόμησης: τέσσερα δέκατα (0,4)

Μέγιστο επιτρεπόμενο ύψος των κτιρίων : έξι μέτρα κι εβδομήντα εκατοστά του μέτρου (6,70) μ.

- Μέγιστος επιτρεπόμενος όγκος κτιριακών εγκαταστάσεων: 7.500 μ3.

β) Δημοτικός Χώρος Στάθμευσης και θερινός Κινηματογράφος:

- Μέγιστο ποσοστό Κάλυψης : 30% και 70% για τον υπόγειο χώρο στάθμευσης.

Συντελεστής Δόμησης: τρία δέκατα (0,3) - Μέγιστο επιτρεπόμενο ύψος κτιρίων: οκτώ μέτρα (8,0) μ.

γ) Στους παραπάνω χώρους ορίζεται ελάχιστη απόσταση των ανεγερθησομένων κτιρίων από τις ρυμοτομικές γραμμές: πέντε (5.00) μέτρα.

3.- Τροποποιούνται οι όροι και περιορισμοί δόμησης του υπολοίπου τμήματος του Ο.Τ. Γ 334 (415) και καθορίζονται ως εξής:

- Μέγιστο ποσοστό κάλυψης : τριάντα τοις εκατό (30 %)
- Συντελεστής δόμησης: τρία δέκατα (0,3)
- Καταργούνται τα περιγράμματα των κτιρίων του παραπάνω οικοδομικού τετραγώνου.

4.- Πριν από την έναρξη οποιασδήποτε εργασίας στην περιοχή θα ενημερωθούν εγγράφως οι συναρμόδιες Β΄ ΕΠΚΑ και η ΕΒΑ προκειμένου να παρίσταται εκπρόσωπος τους κατά την εκτέλεση της. Σε περίπτωση που κατά την εκτέλεση των εργασιών εντοπισθούν αρχαιότητες, οι εργασίες θα διακοπούν και θα διενεργηθεί ανασκαφική έρευνα, η δαπάνη της οποίας θα καλυφθεί από τον φορέα του έργου.

5.- Η ισχύς της παρούσας απόφασης αρχίζει από τη δημοσίευση της στην Εφημερίδα της Κυβερνήσεως.

Η απόφαση αυτή να δημοσιευθεί στην Εφημερίδα της Κυβερνήσεως.

Αθήνα, 17 Φεβρουαρίου 2003

ΟΙ ΥΠΟΥΡΓΟΙ

ΕΘΝΙΚΗΣ ΑΜΥΝΑΣ
ΓΙΑΝΝΟΣ ΠΑΠΑΝΤΩΝΙΟΥ

ΥΦΥΠ. ΠΕΡΙΒΑΛΛΟΝΤΟΣ, ΧΩΡ/ΞΙΑΣ ΚΑΙ ΔΗΜ. ΕΡΓΩΝ
ΡΟΔΟΥΛΑ ΖΗΣΗ

ΠΟΛΙΤΙΣΜΟΥ
ΕΥΑΓΓΕΛΟΣ ΒΕΝΙΖΕΛΟΣ


ΔΗΜΟΤΙΚΟΣ ΧΩΡΟΣ ΣΤΑΘΜΕΥΣΗΣ ΚΑΙ ΧΩΡΟΣ ΘΕΡΙΝΟΥ ΚΙΝΗΜΑΤΟΓΡΑΦΟΥ

ΧΩΡΟΣ ΚΕΝΤΡΟΥ ΔΙΑΝΟΜΗΣ ΔΕΗ

ΛΕΩΦ. ΠΕΝΤΕΛΗΣ

ΠΛΑΤΕΙΑ

Απόσπασμα Τοπογραφικού Διαγράμματος 1/5000.

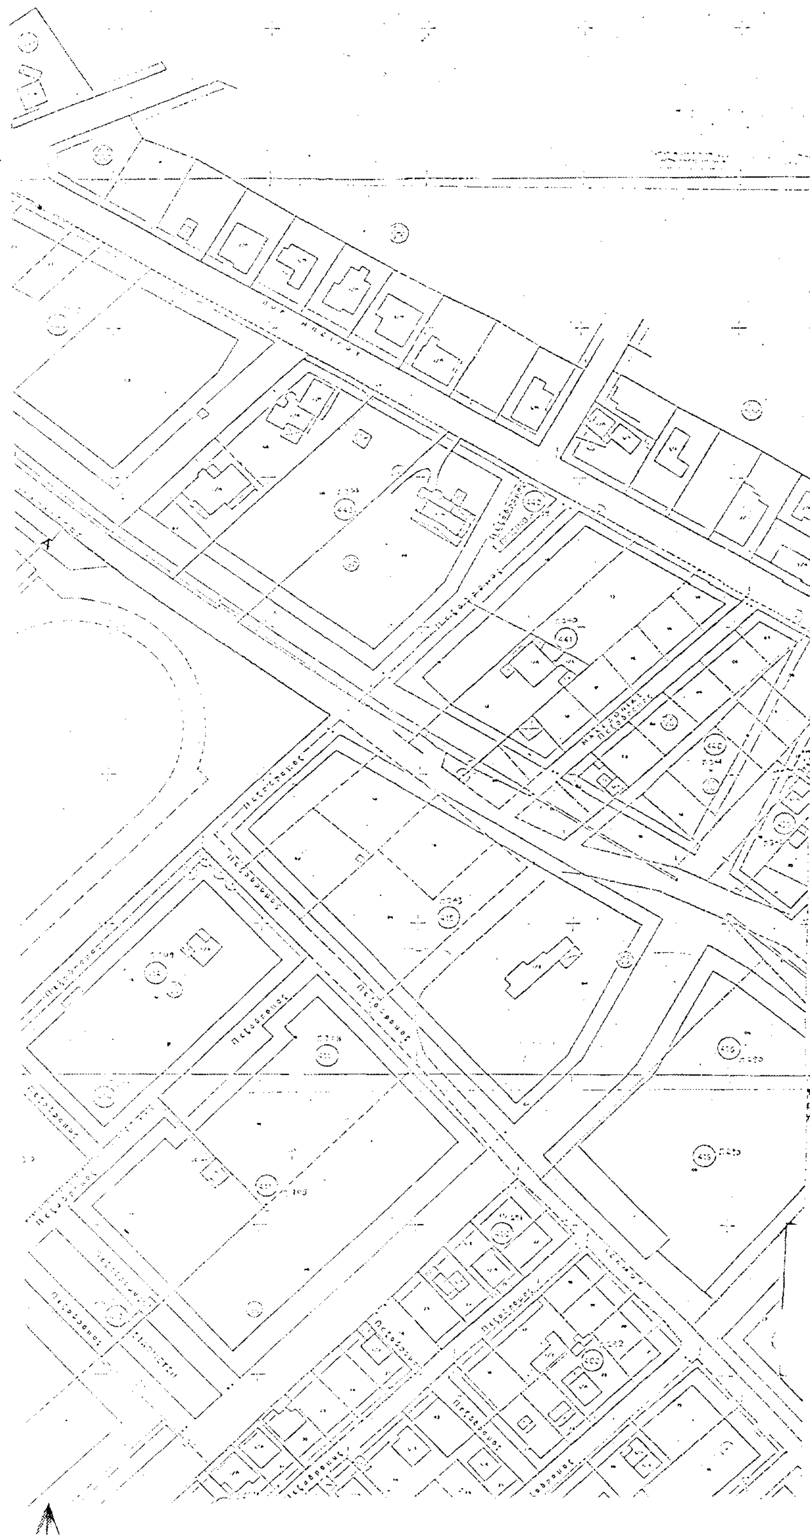

ΥΡΓΕΙΟ
...ΧΩΡΟΤΑΞΙΑΣ & ΔΗΜ. ΕΡ...

ΥΠΟΜΝΗΜΑ

Δήμος Βριλησσίων.

Εξυρεση Χώρου κ' Όρων Δόμησης Κέντρου Διανομής Ηλεκτρ. Ενεργειας ΔΕΗ. στη θέση Ναυτικού Οχυρού για τις ανάγκες των Ολυμπιακών Αγώνων 2004

ΕΘΝΙΚΟ ΤΥΠΟΓΡΑΦΕΙΟ

Κλίμακα 1:1000.

Γ. 7063/03
"Τροπ/ση του εγκεκριμένου ρυμοτ. σχεδίου του δ. Βριλησσίων (ν. Αττικής) στη θέση "Ναυτικό Οχυρό" κ' καθορισμού όρων κ' περιορισμών δόμησης"

17 Φεβρουαρίου 3
Δ/ντής

Γ. Παπακώνσταντος

Αρ. Φ. 108/03
σχ. 1

Αριθ. 369 (4)

Άρση αναδάσωσης έκτασης εμβαδού 320 στρεμμάτων, που βρίσκεται στη θέση «Ντούσκο» Δημοτικού διαμερίσματος Βρυσούλας, Δήμου Λούρου του Ν. Πρέβεζας.

Ο ΓΕΝΙΚΟΣ ΓΡΑΜΜΑΤΕΑΣ
ΠΕΡΙΦΕΡΕΙΑΣ ΗΠΕΙΡΟΥ

Έχοντας υπόψη:

1. Τις διατάξεις:

α. Του Ν.Δ. 532/70 "περί Διοικητικής Αποκέντρωσης".

β. Του Ν. 998/79 "περί Προστασίας των Δασών και Δασικών εν γένει εκτάσεων της χώρας", και συγκεκριμένα του άρθρου 44.

γ. Του Ν. 2503/97 "Διοίκηση - Οργάνωση - Στελέχωση της περιφέρειας κ.λ.π.".

2. Την 160417/1180/8.7.1980 Διαταγή του Υπουργείου Γεωργίας περί οδηγιών για τις αναδασωτέες εκτάσεις.

3. Την 417/87 γνωμοδότηση της Συνέλευσης των Προϊσταμένων των Νομικών Δ/νσεων της Διοίκησης.

4. Την 3429/12.10.1994 απόφαση του ".Νομάρχη Πρέβεζας, σχετικά με την κήρυξη έκτασης ως αναδασωτέας, που δημοσιεύθηκε στο 1113/25.10.1994 ΦΕΚ τεύχος Δ΄.

5. Την 300/5.2.2003 εισήγηση της Διεύθυνσης Δασών Πρέβεζας, για άρση αναδάσωσης της έκτασης των 320 στρ., αφού σύμφωνα με αυτή αποκαταστάθηκε η δασική βλάστηση και επομένως επιτεύχθηκε ο σκοπός της κήρυξης της αναδάσωσης, αποφασίζουμε:

Αίρουμε την αναδάσωση από το σύνολο της έκτασης εμβαδού 320 στρεμμάτων, που βρίσκεται στη θέση "Ντούσκο", Δημοτικού διαμερίσματος Βρυσούλας, Δήμου Λούρου του Ν. Πρέβεζας και προσδιορίζεται από τα στοιχεία Α-Β-Γ-Δ-Α του αρχικού τοπογραφικού διαγράμματος κλίμακας 1: 20.000, που συνοδεύει την 3429/94 απόφαση του Νομάρχη Πρέβεζας και έχει όρια:

ΑΝΑΤΟΛΙΚΑ : Δάσος φυλλοβόλων πλατύφυλλων και δρυός.

ΔΥΤΙΚΑ: Ομοίως ως άνω.

ΒΟΡΕΙΑ: Ομοίως ως άνω.

ΝΟΤΙΑ: Ομοίως ως άνω.

Η απόφαση αυτή να δημοσιευθεί στην Εφημερίδα της Κυβερνήσεως, σύμφωνα με το Ν. 998/79.

Ιωάννινα ,12 Φεβρουαρίου 2003

Ο Γενικός Γραμματέας Περιφέρειας

ΠΑΥΛΟΣ ΠΑΠΑΔΟΠΟΥΛΟΣ

ΑΠΟ ΤΟ ΕΘΝΙΚΟ ΤΥΠΟΓΡΑΦΕΙΟ